


ANEXO II (artículo 1°)

“II. Croquis de la Zona Primaria Aduanera del Puerto de Santa Fe

PLANIMETRÍA GENERAL
ESCALA 1:5000

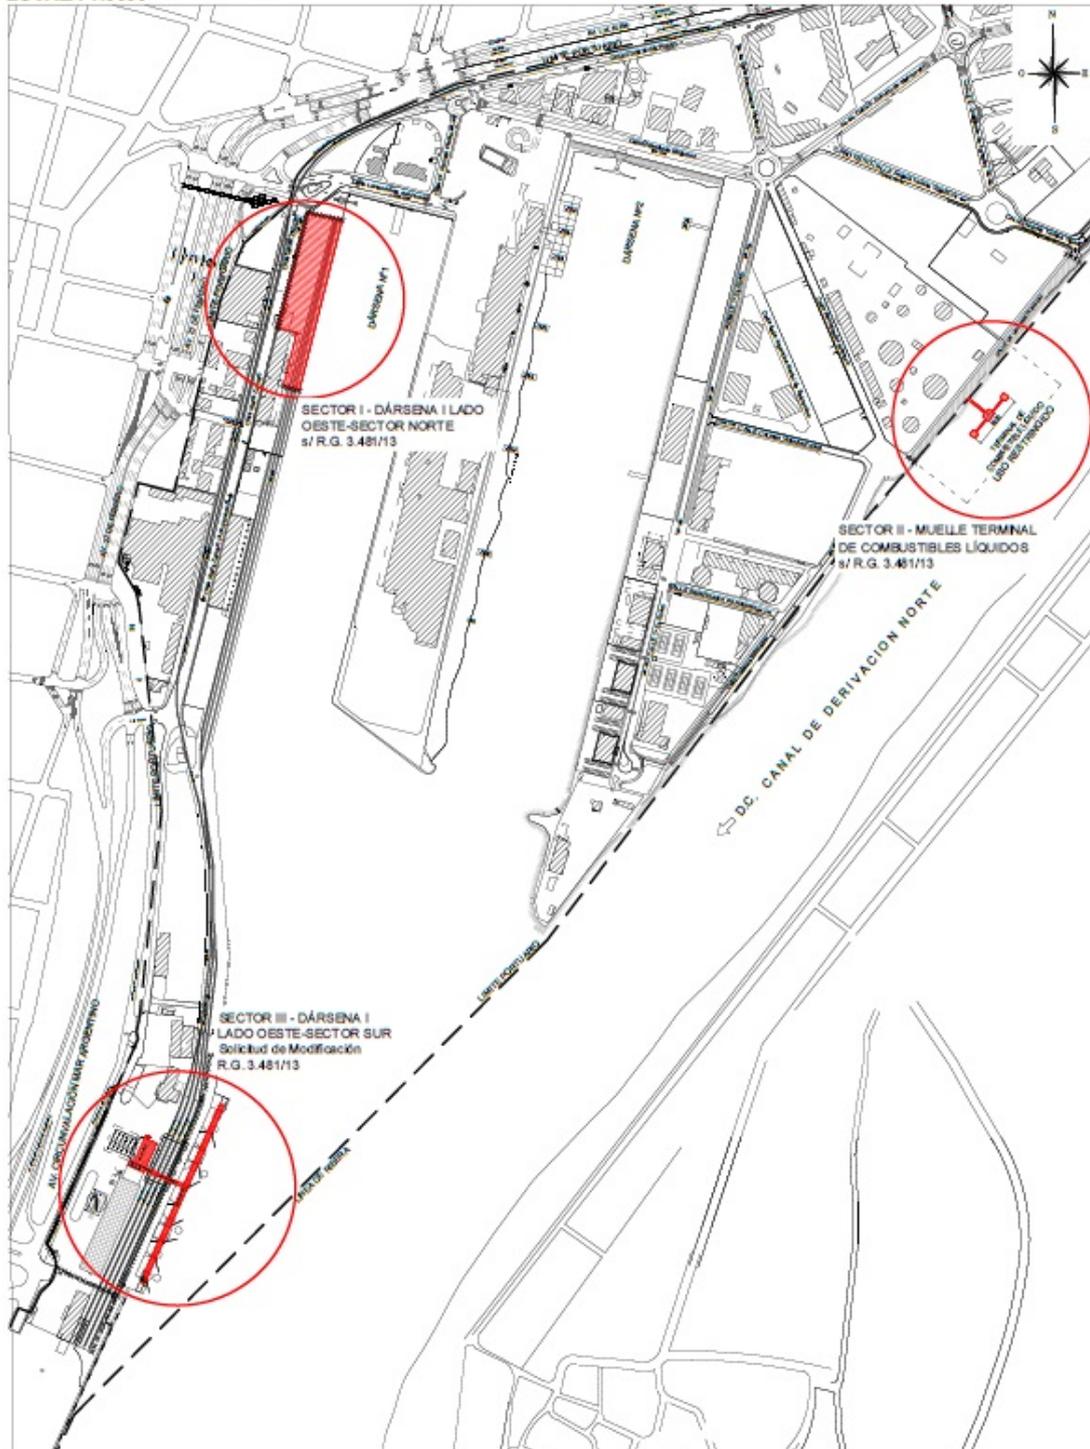

REFERENCIAS:

-  ZONA PRIMARIA ADUANERA
-  TEJIDO PERIMETRAL DOBLE ANTIESCALAMIENTO
-  SECTOR BALANZAS DE CAMIONES

NOTA:

- Distancia entre balanzas y Galpón N° 3 Servicios Portuarios SA N° 950m
- SUPERFICIE SECTOR I - DÁRSENA I LADO OESTE-SECTOR NORTE: 6.606,02 m²
- SUPERFICIE SECTOR II - MUELLE TERMINAL DE COMBUSTIBLES LÍQUIDOS: 299,42 m²
- SUPERFICIE SECTOR III - DÁRSENA I LADO OESTE-SECTOR SUR: 1.965,32 m²
- Las medidas están expresadas en metros ”



Administración Federal de Ingresos Públicos
"1983/2023 - 40 AÑOS DE DEMOCRACIA"

Hoja Adicional de Firmas
Anexo

Número:

Referencia: Delimitación de la Zona Primaria Aduanera del Puerto de Santa Fe, en jurisdicción de la División Aduana de Santa Fe. Resolución General N° 3.481. Su modificación. ANEXO II.

El documento fue importado por el sistema GEDO con un total de 1 pagina/s.